
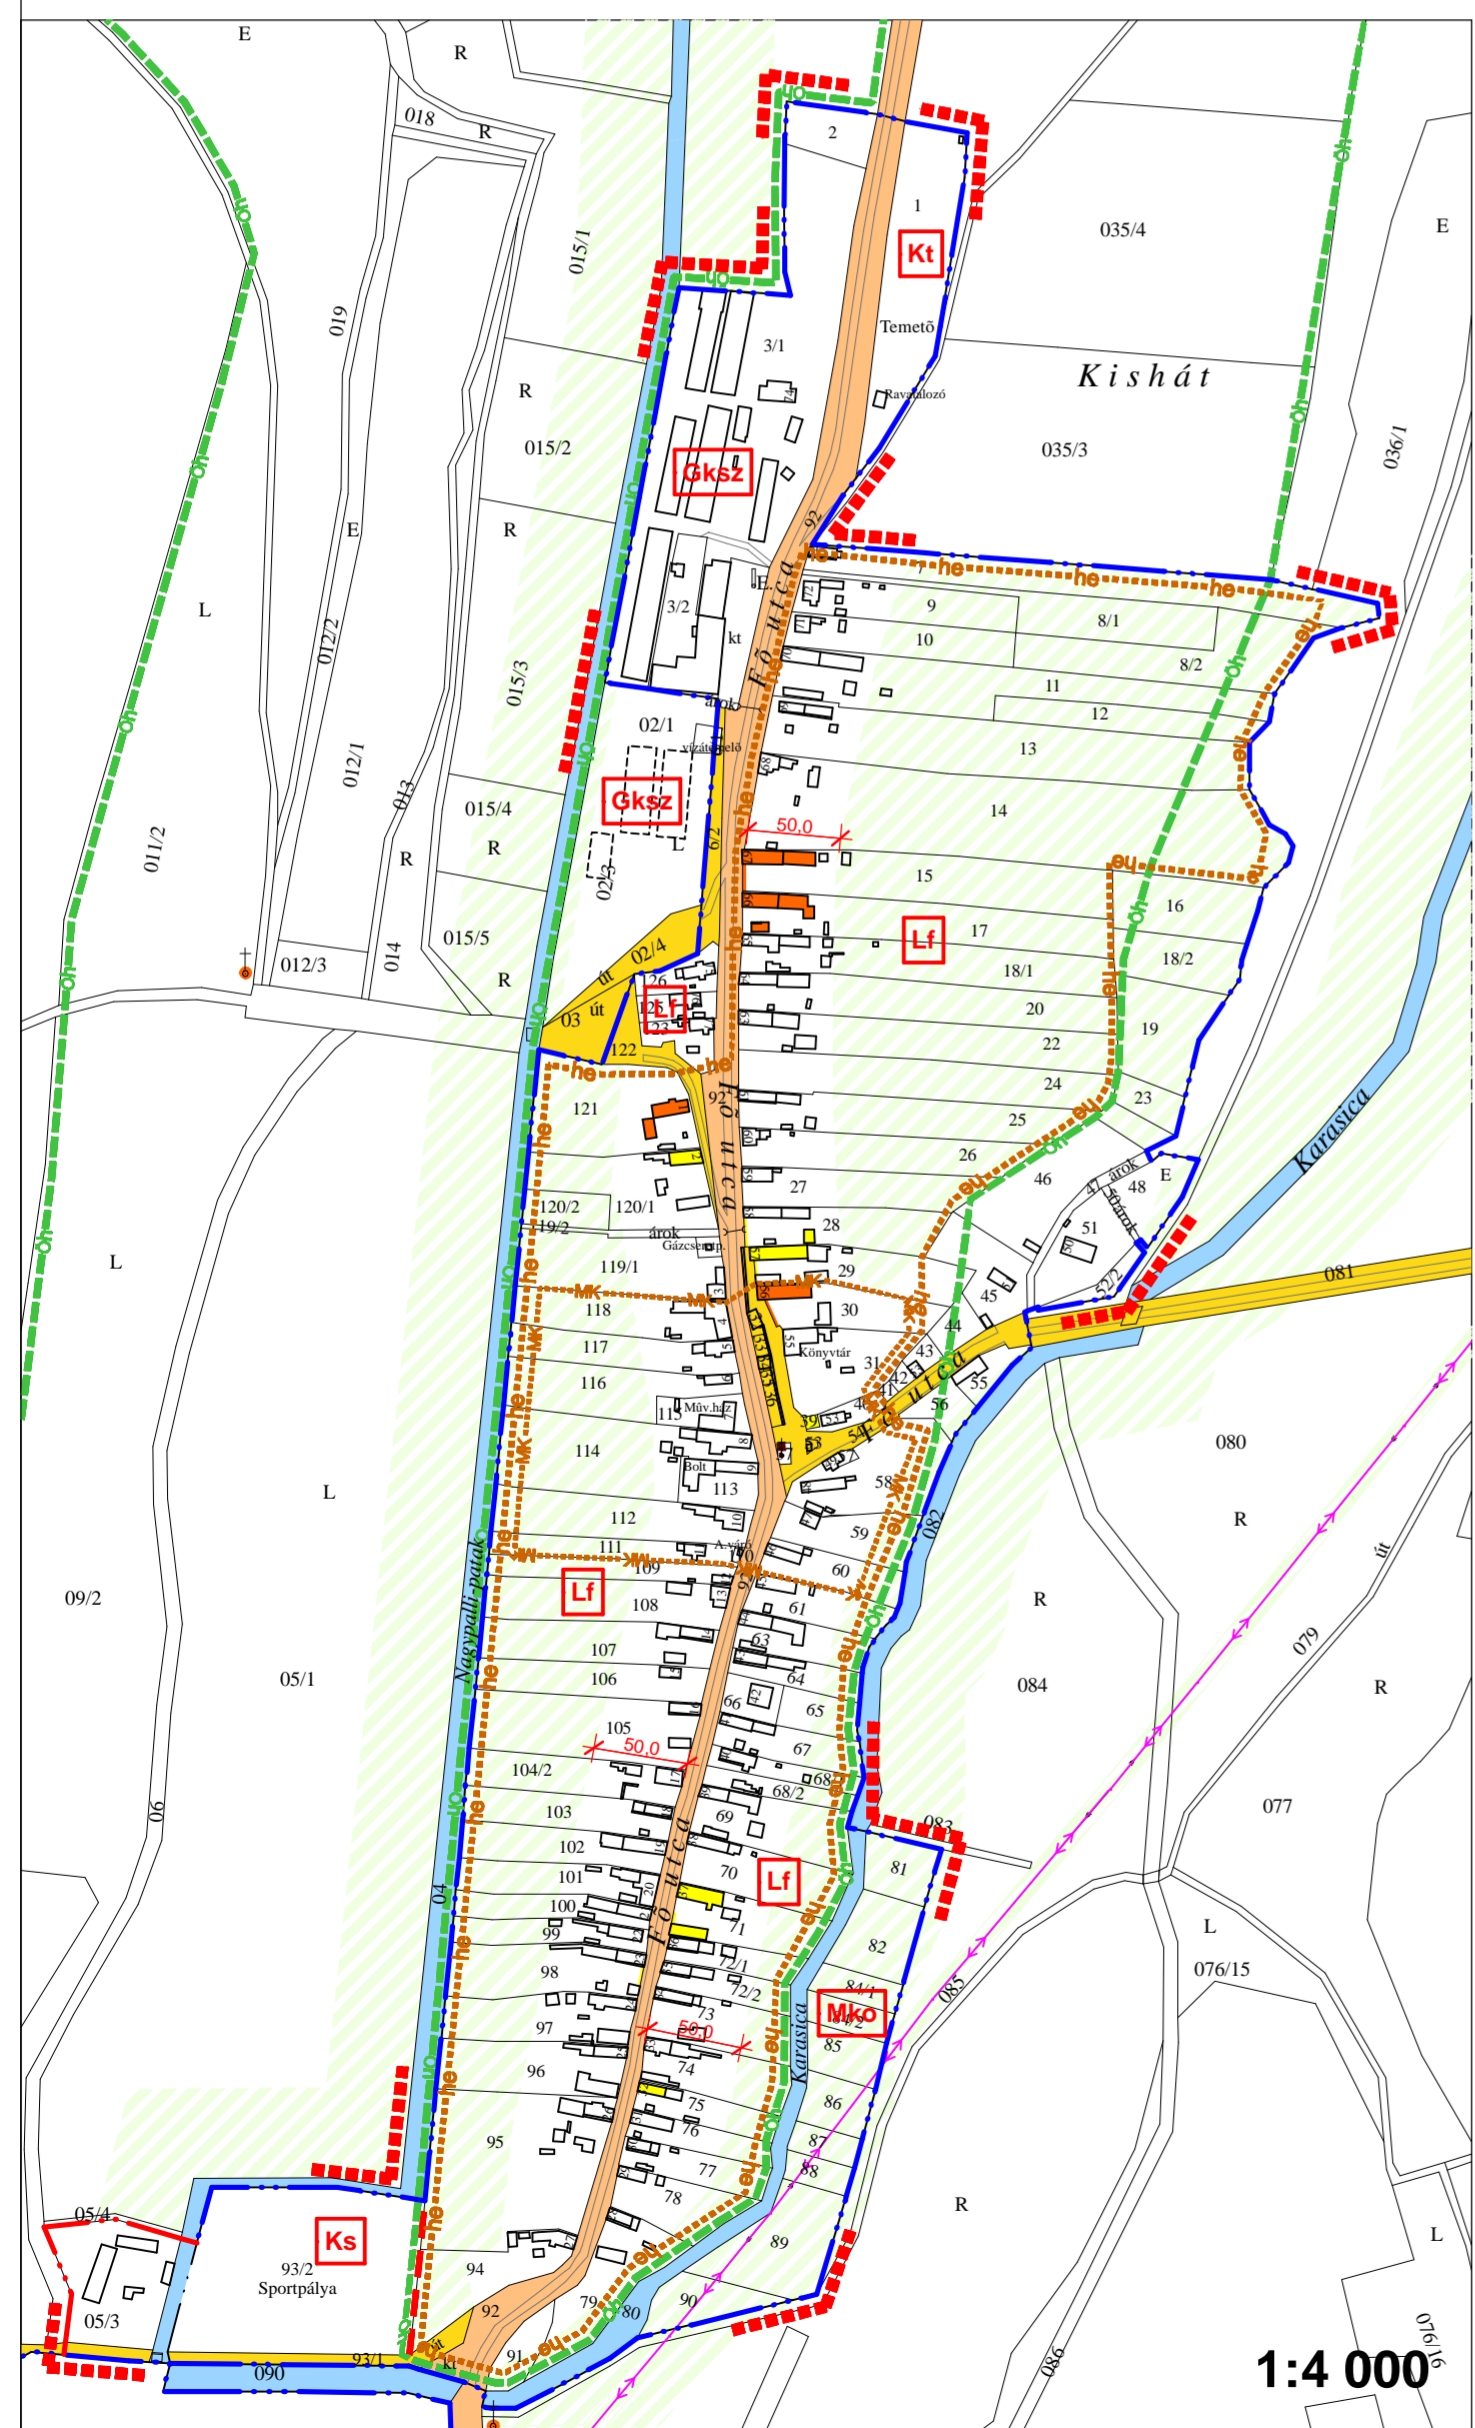


SZELLŐ

1:10 000

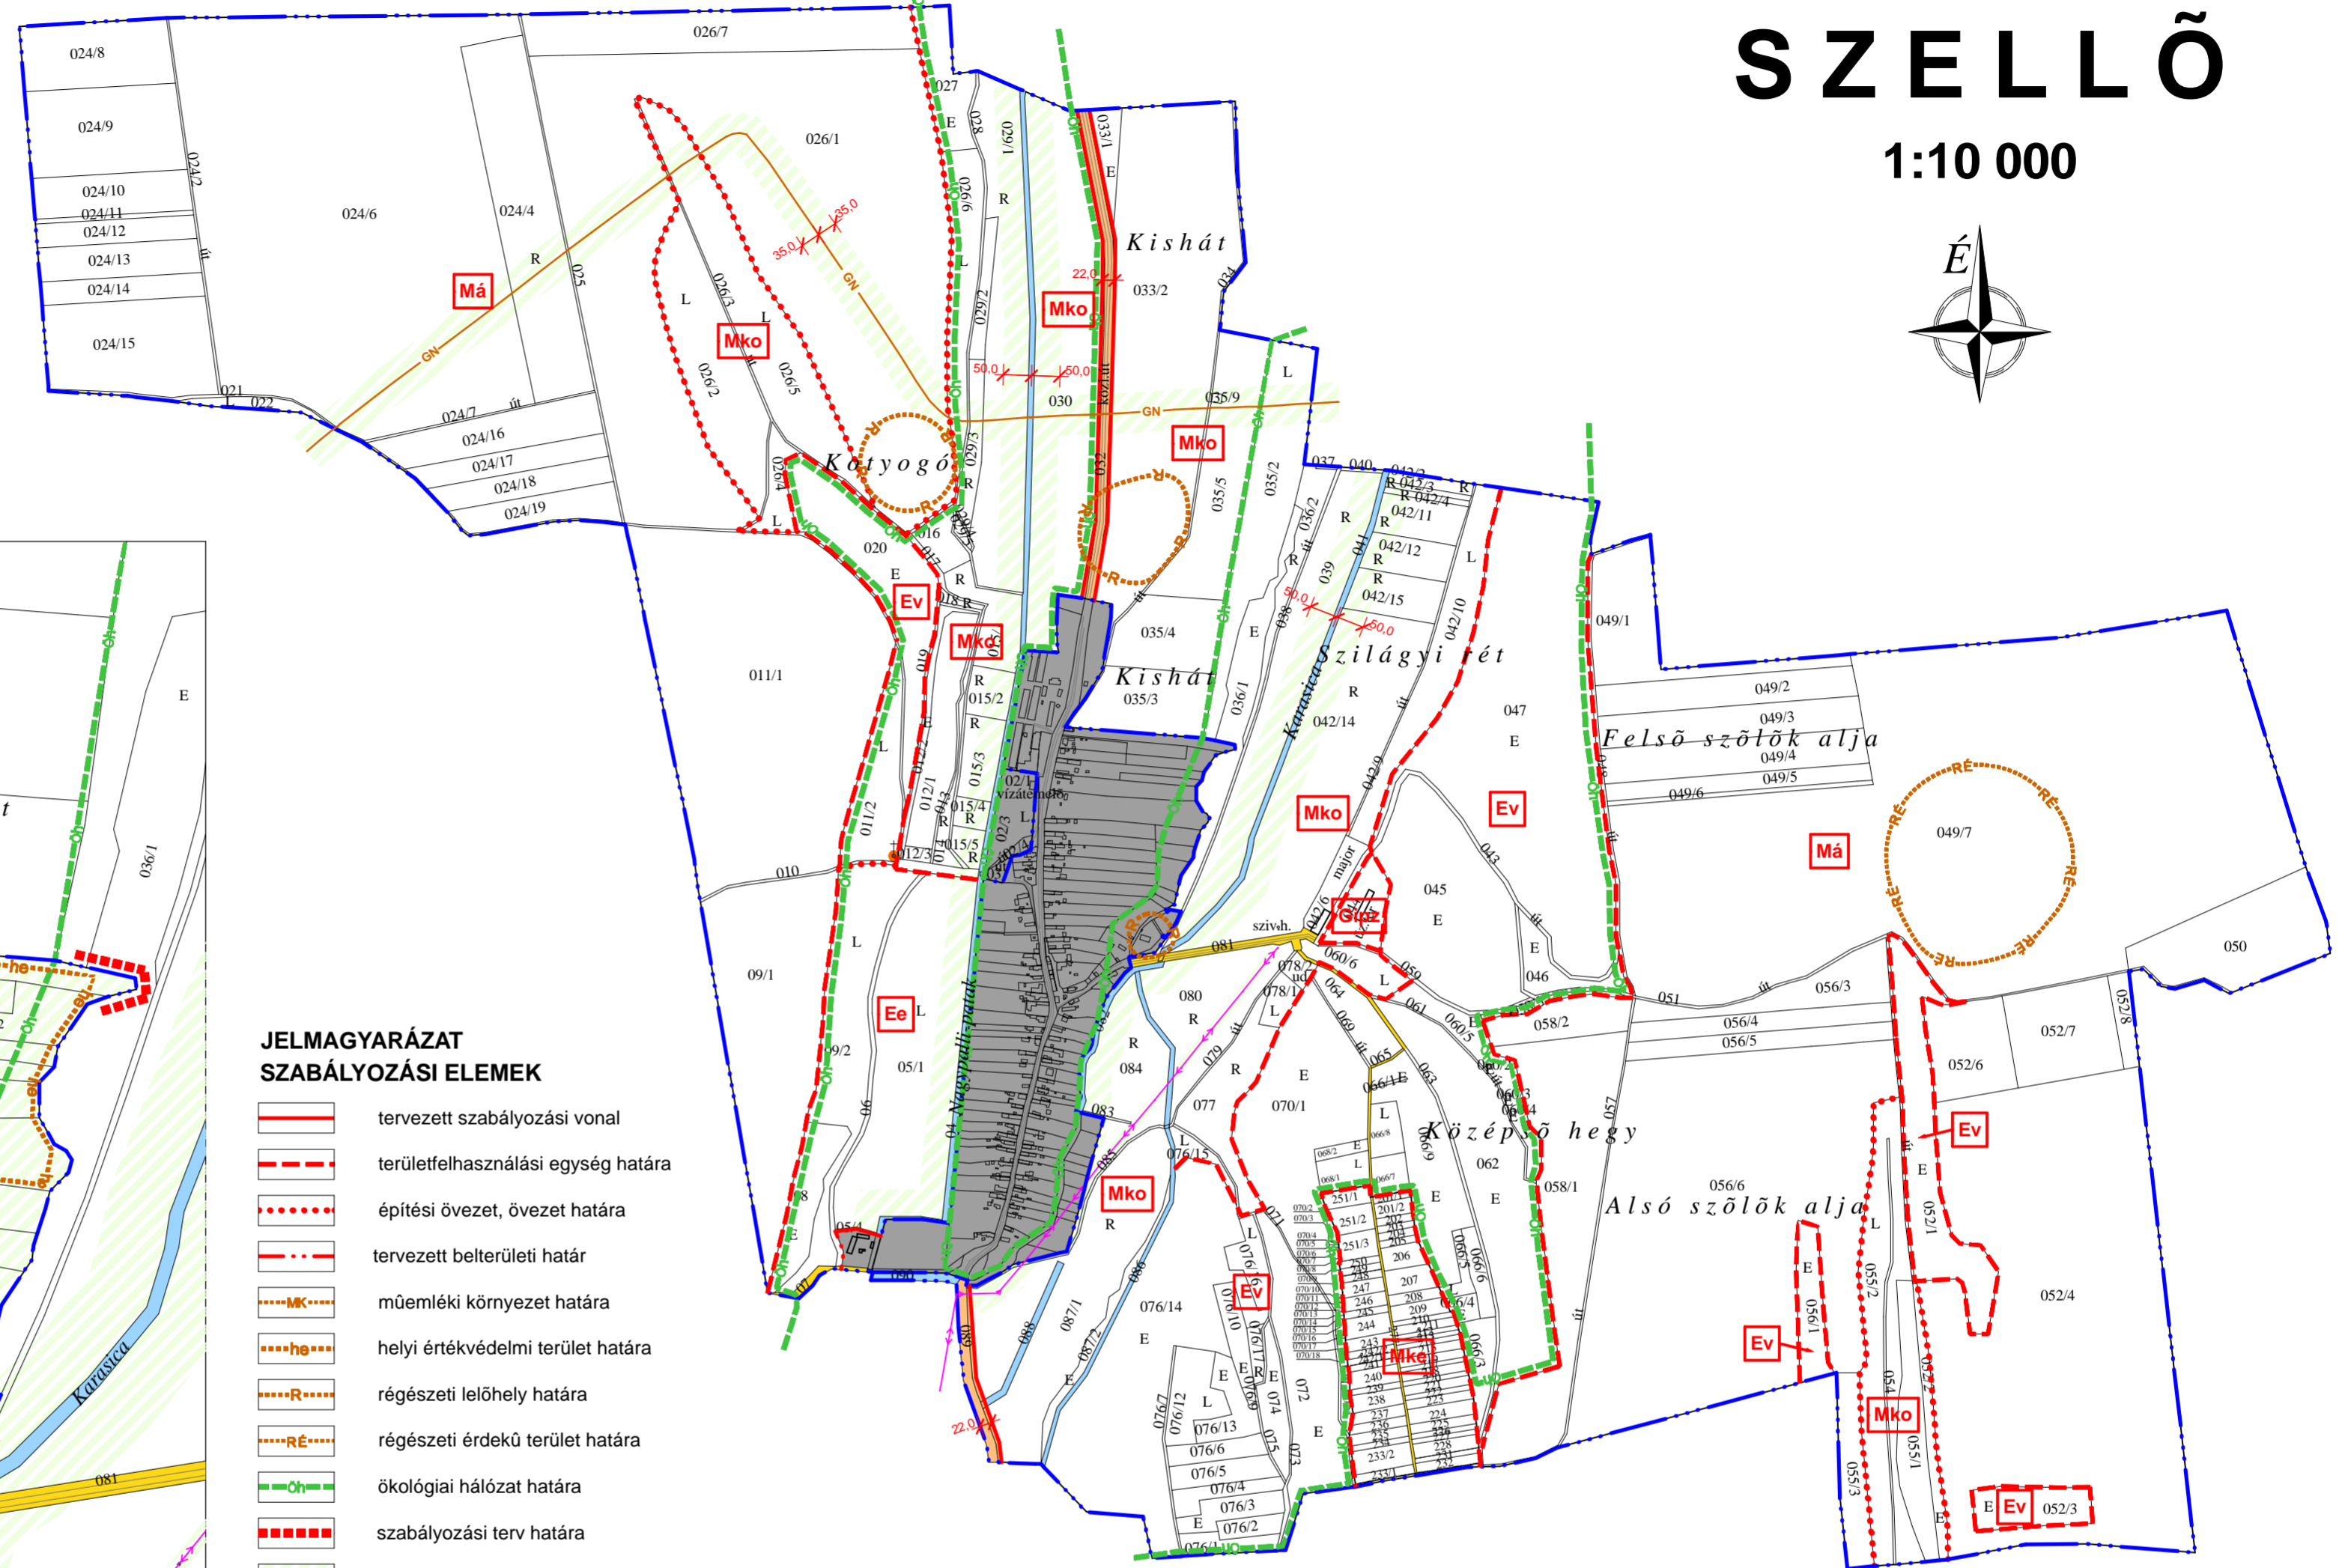

JELMAGYARÁZAT SZABÁLYOZÁSI ELEMÉK

- tervezett szabályozási vonal
- területfelhasználási egység határa
- építési övezet, övezet határa
- tervezett belterületi határ
- műemléki környezet határa
- helyi értékvédelmi terület határa
- régészeti lelőhely határa
- régészeti érdekű terület határa
- ökológiai hálózat határa
- szabályozási terv határa
- telek be nem építhető része
- műemlék
- H1 védett helyi művi érték
- H2 védett helyi művi érték
- szabályozási szélesség

INFORMATÍV ELEMÉK

- közigazgatási határ
- megtartandó belterületi határ
- meglévő épület
- alaptérképen nem szereplő épület
- 1:4 000 léptékű kivágotan szabályozott terület

KÖZMŰVEK

- 10-20 kV-os elektromos vezeték
- nagynyomású gázvezeték

BEÉPÍTÉSRE SZÁNT TERÜLETEK

- falusias lakóterület
- kereskedelmi, szolgáltató gazdasági terület
- jelentős mértékű zavaró hatású ipari gazdasági terület
- különleges terület (sport)
- különleges terület (temető)

BEÉPÍTÉSRE NEM SZÁNT TERÜLETEK

- hálózati szerepű út övezete
- kiszolgáló utak övezete
- védelmi erdőterület
- egészségügyi, turisztikai erdőterület
- általános mezőgazdasági terület
- korlátozott használatú mezőgazdasági terület
- kertés mezőgazdasági terület
- vízgazdálkodási terület

10/2005. (X.20.) Kt. rendelettel jóváhagyva

TÁRSZERVEZŐK:	TERVEZŐ PÉCSÉPTERV PÉCSÉPTERV STÚDIÓ • 7601 PÉCS PF 213 • TEL: 72 / 517-910 FAX: 72 / 517-911 • E-MAIL: PECSPTERV@DRAVANET.HU	RAJZSZÁM SZ-1
HELYSÍN:	SZELLŐ	
TERV MEGNEVEZÉSE	SZABÁLYOZÁSI TERV	JELZŐSZÁM 428 / 2004
MUNKATÁRS BÉRES GÁBOR FARKAS LÁSZLÓ	VEZETŐTERVEZŐ CSABA GYULA TT-1-02-0034	TERVFAJTA TRT
		LÉPTÉK 1 : 10 000 1 : 4 000
		KÉLT 2 0 0 5 . 1 . 1

Készült az állami alapadatok felhasználásával